



MASTERPLAN

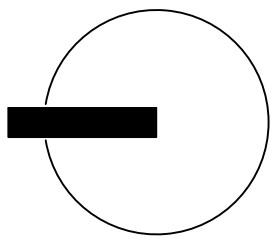


PLANO ESQUEMA DE TERRENO
ESC 1:100

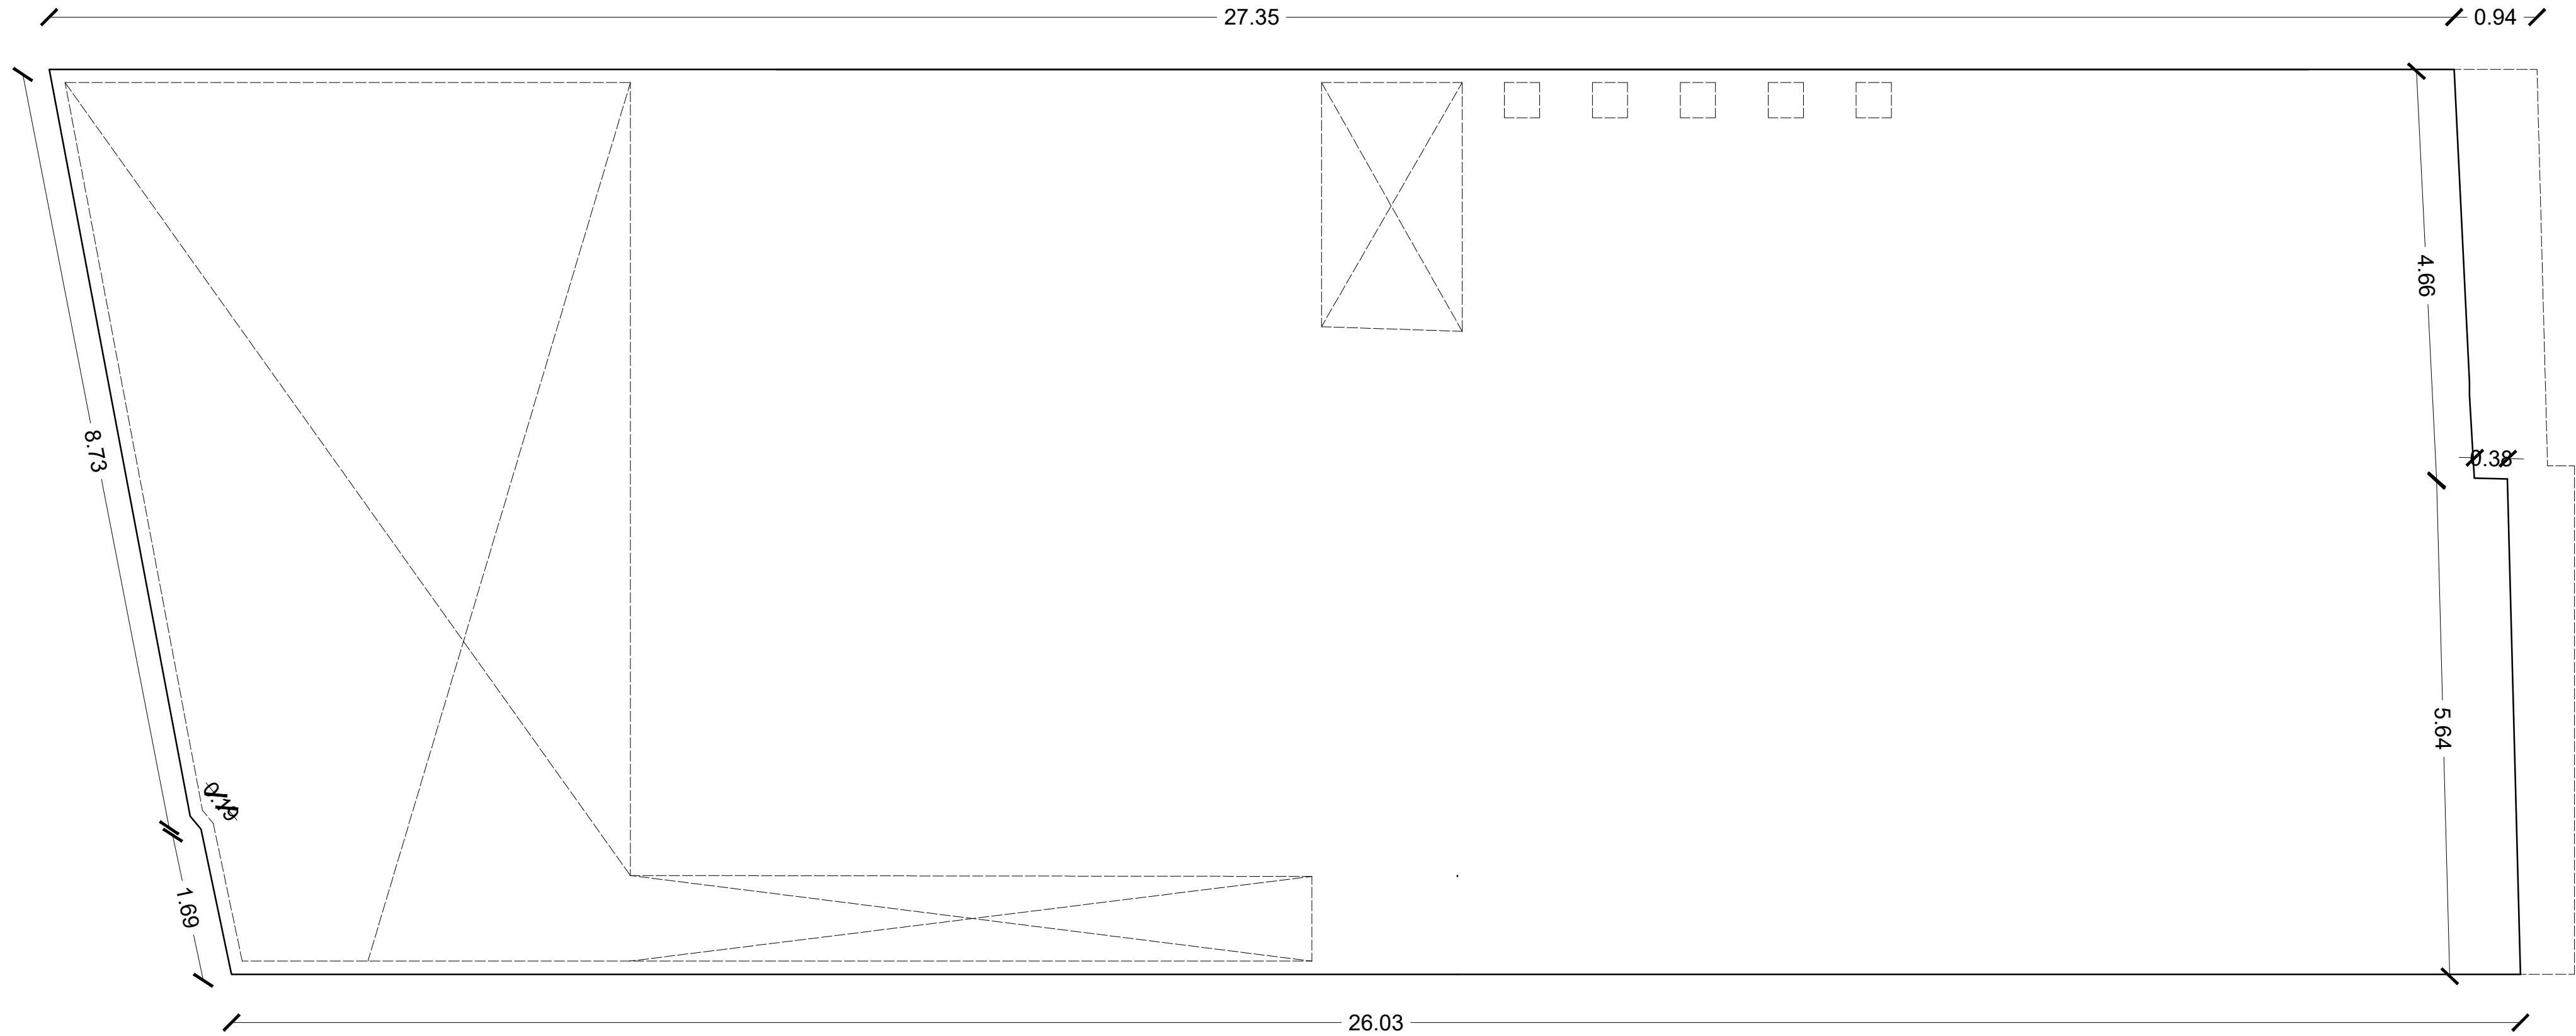

NOVUX
PROYECTOS Y CONSTRUCCIÓN

LOCALIZACIÓN

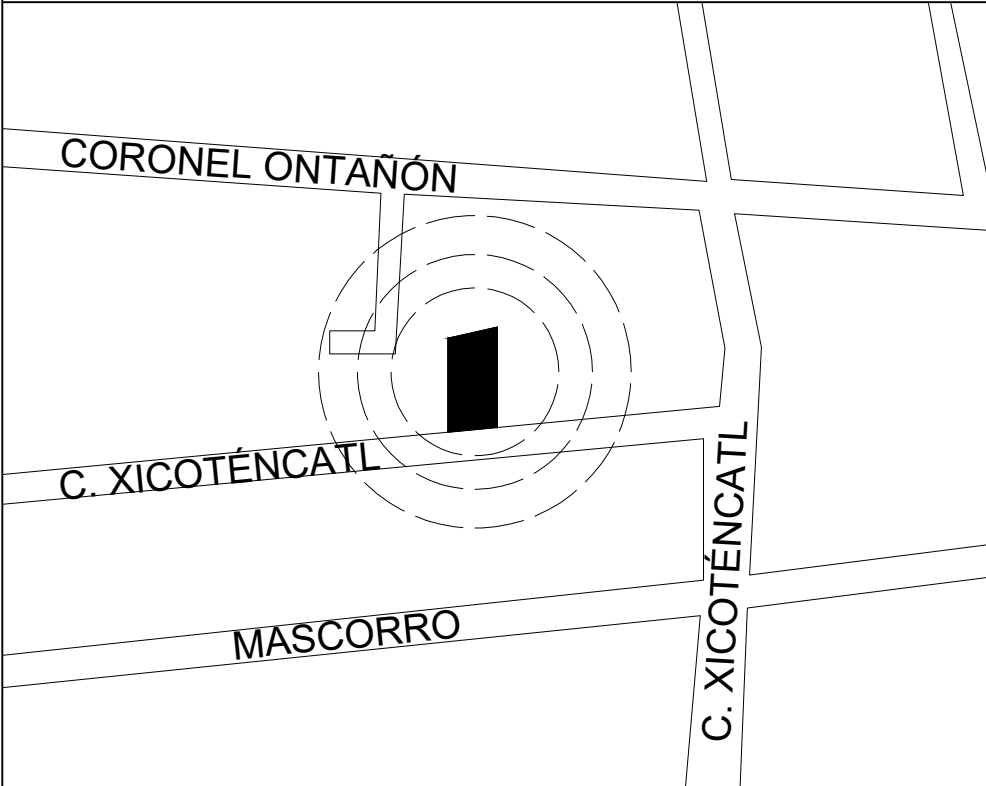


INFORMACIÓN


CONCEPTO	M ²
M2 CONSTRUIDOS TOTALES	332.77
TERRENO TOTAL	275.73

PROYECTO PLANTAS ARQUITECTÓNICAS	PLANO 1 / 3
PROPIETARIO C. LAURA MARTÍNEZ MONTENEGRO	
UBICACIÓN C. XICOTÉNCATL 112, INDEPENDENCIA, 78330 SAN LUIS POTOSÍ, S.L.P.	CONTENIDO MASTERPLAN PLANTA ARQUITECTÓNICAS DEPARTAMENTO PLANTA BAJA PLANTA ARQUITECTÓNICAS DEPARTAMENTO PLANTA ALTA
PROYECTA ING. IVÁN MENA LOYOLA MORELOS #1613 BARRIO DE SAN SEBASTIÁN 444 174 7928	
FECHA 21 DE SEPTIEMBRE DE 2024	ESCALA 1:100

DEPARTAMENTO PLANTA ALTA

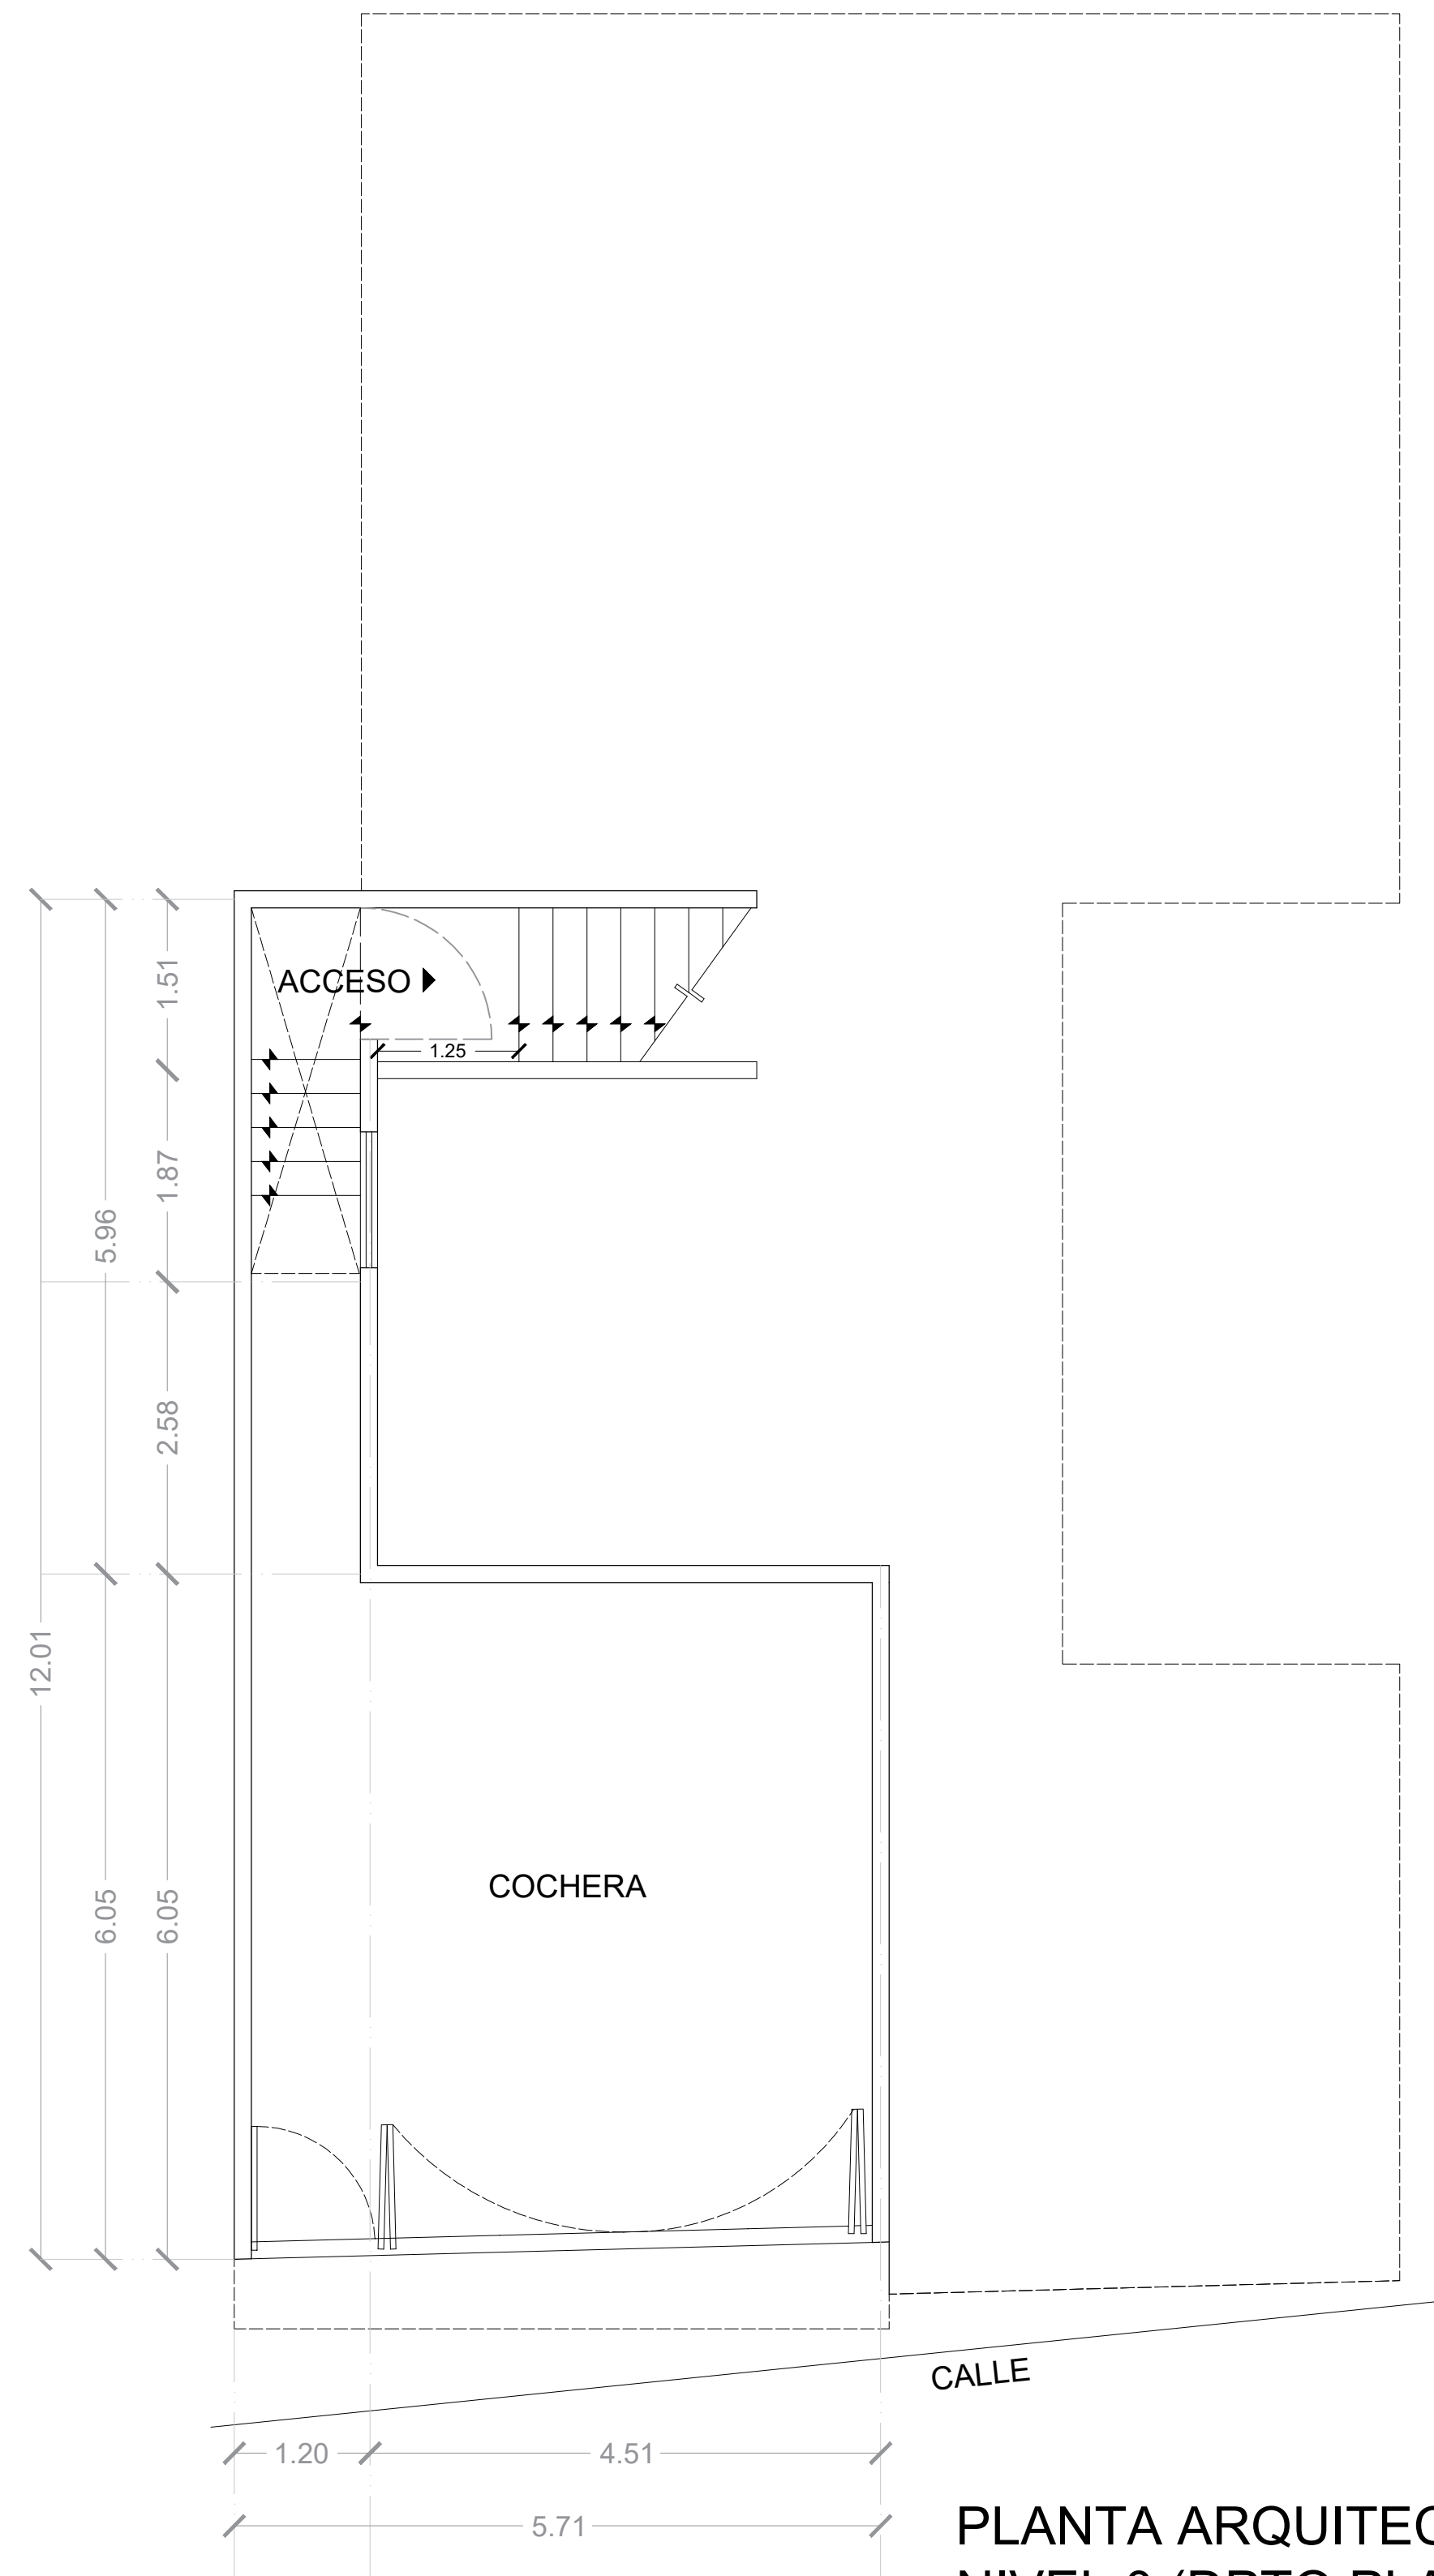


PLANTA ARQUITECTÓNICA
NIVEL 0 (DPTO PLANTA ALTA)
ESC 1:100

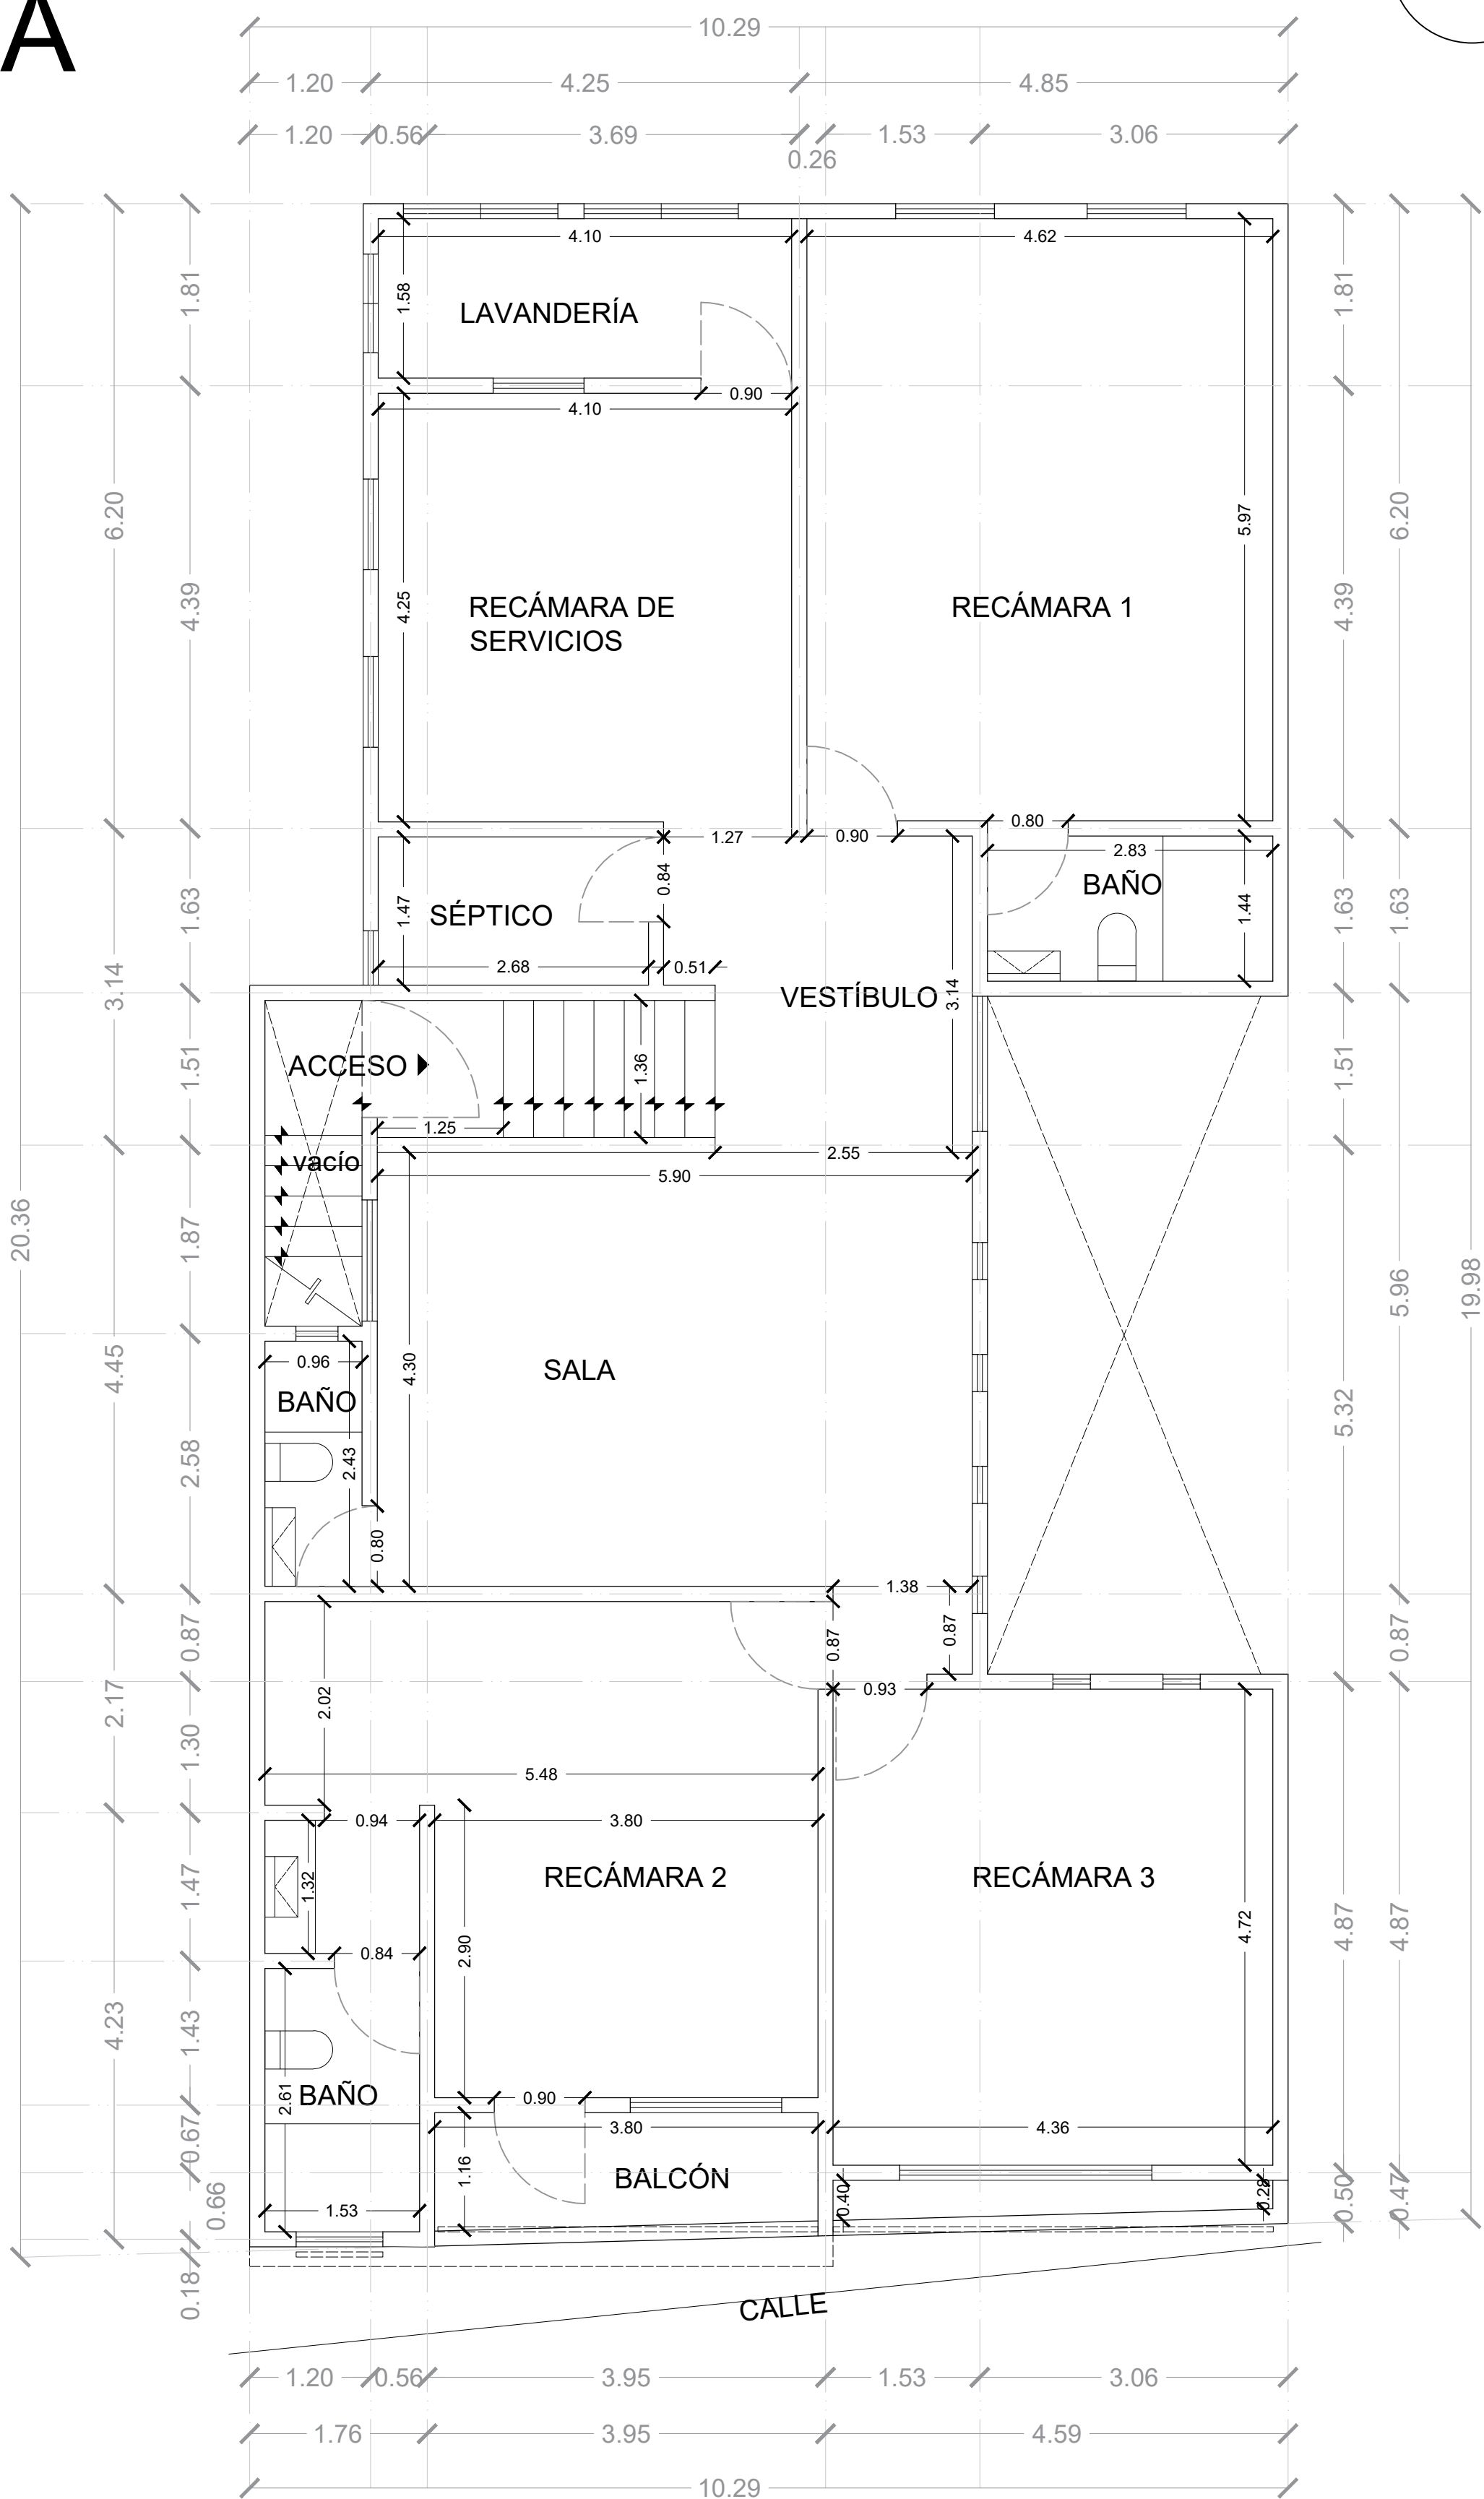

PLANTA ARQUITECTÓNICA
NIVEL +1 (DEPTO PLANTA ALTA)



LOCALIZACIÓN

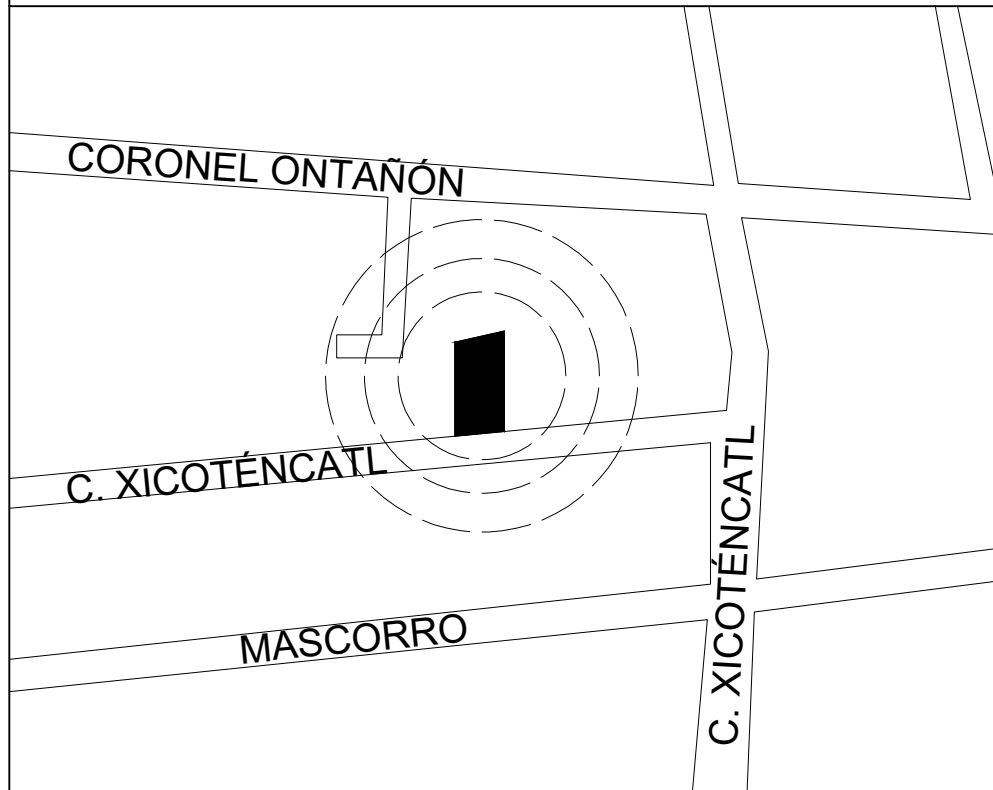


INFORMACIÓN

ESPACIOS	M² INTERIORES
COCHERA	31.54
PASILLO ACCESO EXT	5.74
PASILLO ACCESO INT	4.55
SALA Y VESTÍBULOS	35.31
BAÑO GENERAL	2.34
RECÁMARA SERVICIO	17.42
LAVANDERÍA	6.47
SÉPTICO	3.92
RECÁMARA 1	32.08
RECÁMARA 2	34.06
RECÁMARA 3	22.71

CONCEPTO	M²
M2 CONSTRUIDOS DEPTO ESTE	175.07
TERRENO TOTAL	275.73
M2 CONSTRUIDOS TOTALES	332.77

PROYECTO	PLANTAS ARQUITECTÓNICAS	PLANO
PROPIETARIO	C. LAURA MARTÍNEZ MONTENEGRO	2 / 3
UBICACIÓN	C. XICOTÉNCATL 112, INDEPENDENCIA, 78330 SAN LUIS POTOSÍ, S.L.P.	CONTENIDO
PROYECTA	ING. IVÁN MENA LOYOLA MORELOS #1613 BARRIO DE SAN SEBASTIÁN 444 174 7928	MASTERPLAN PLANTA ARQUITECTÓNICAS DEPARTAMENTO PLANTA BAJA PLANTA ARQUITECTÓNICAS DEPARTAMENTO PLANTA ALTA
FECHA	21 DE SEPTIEMBRE DE 2024	ESCALA 1:100

DEPARTAMENTO
PLANTA BAJA

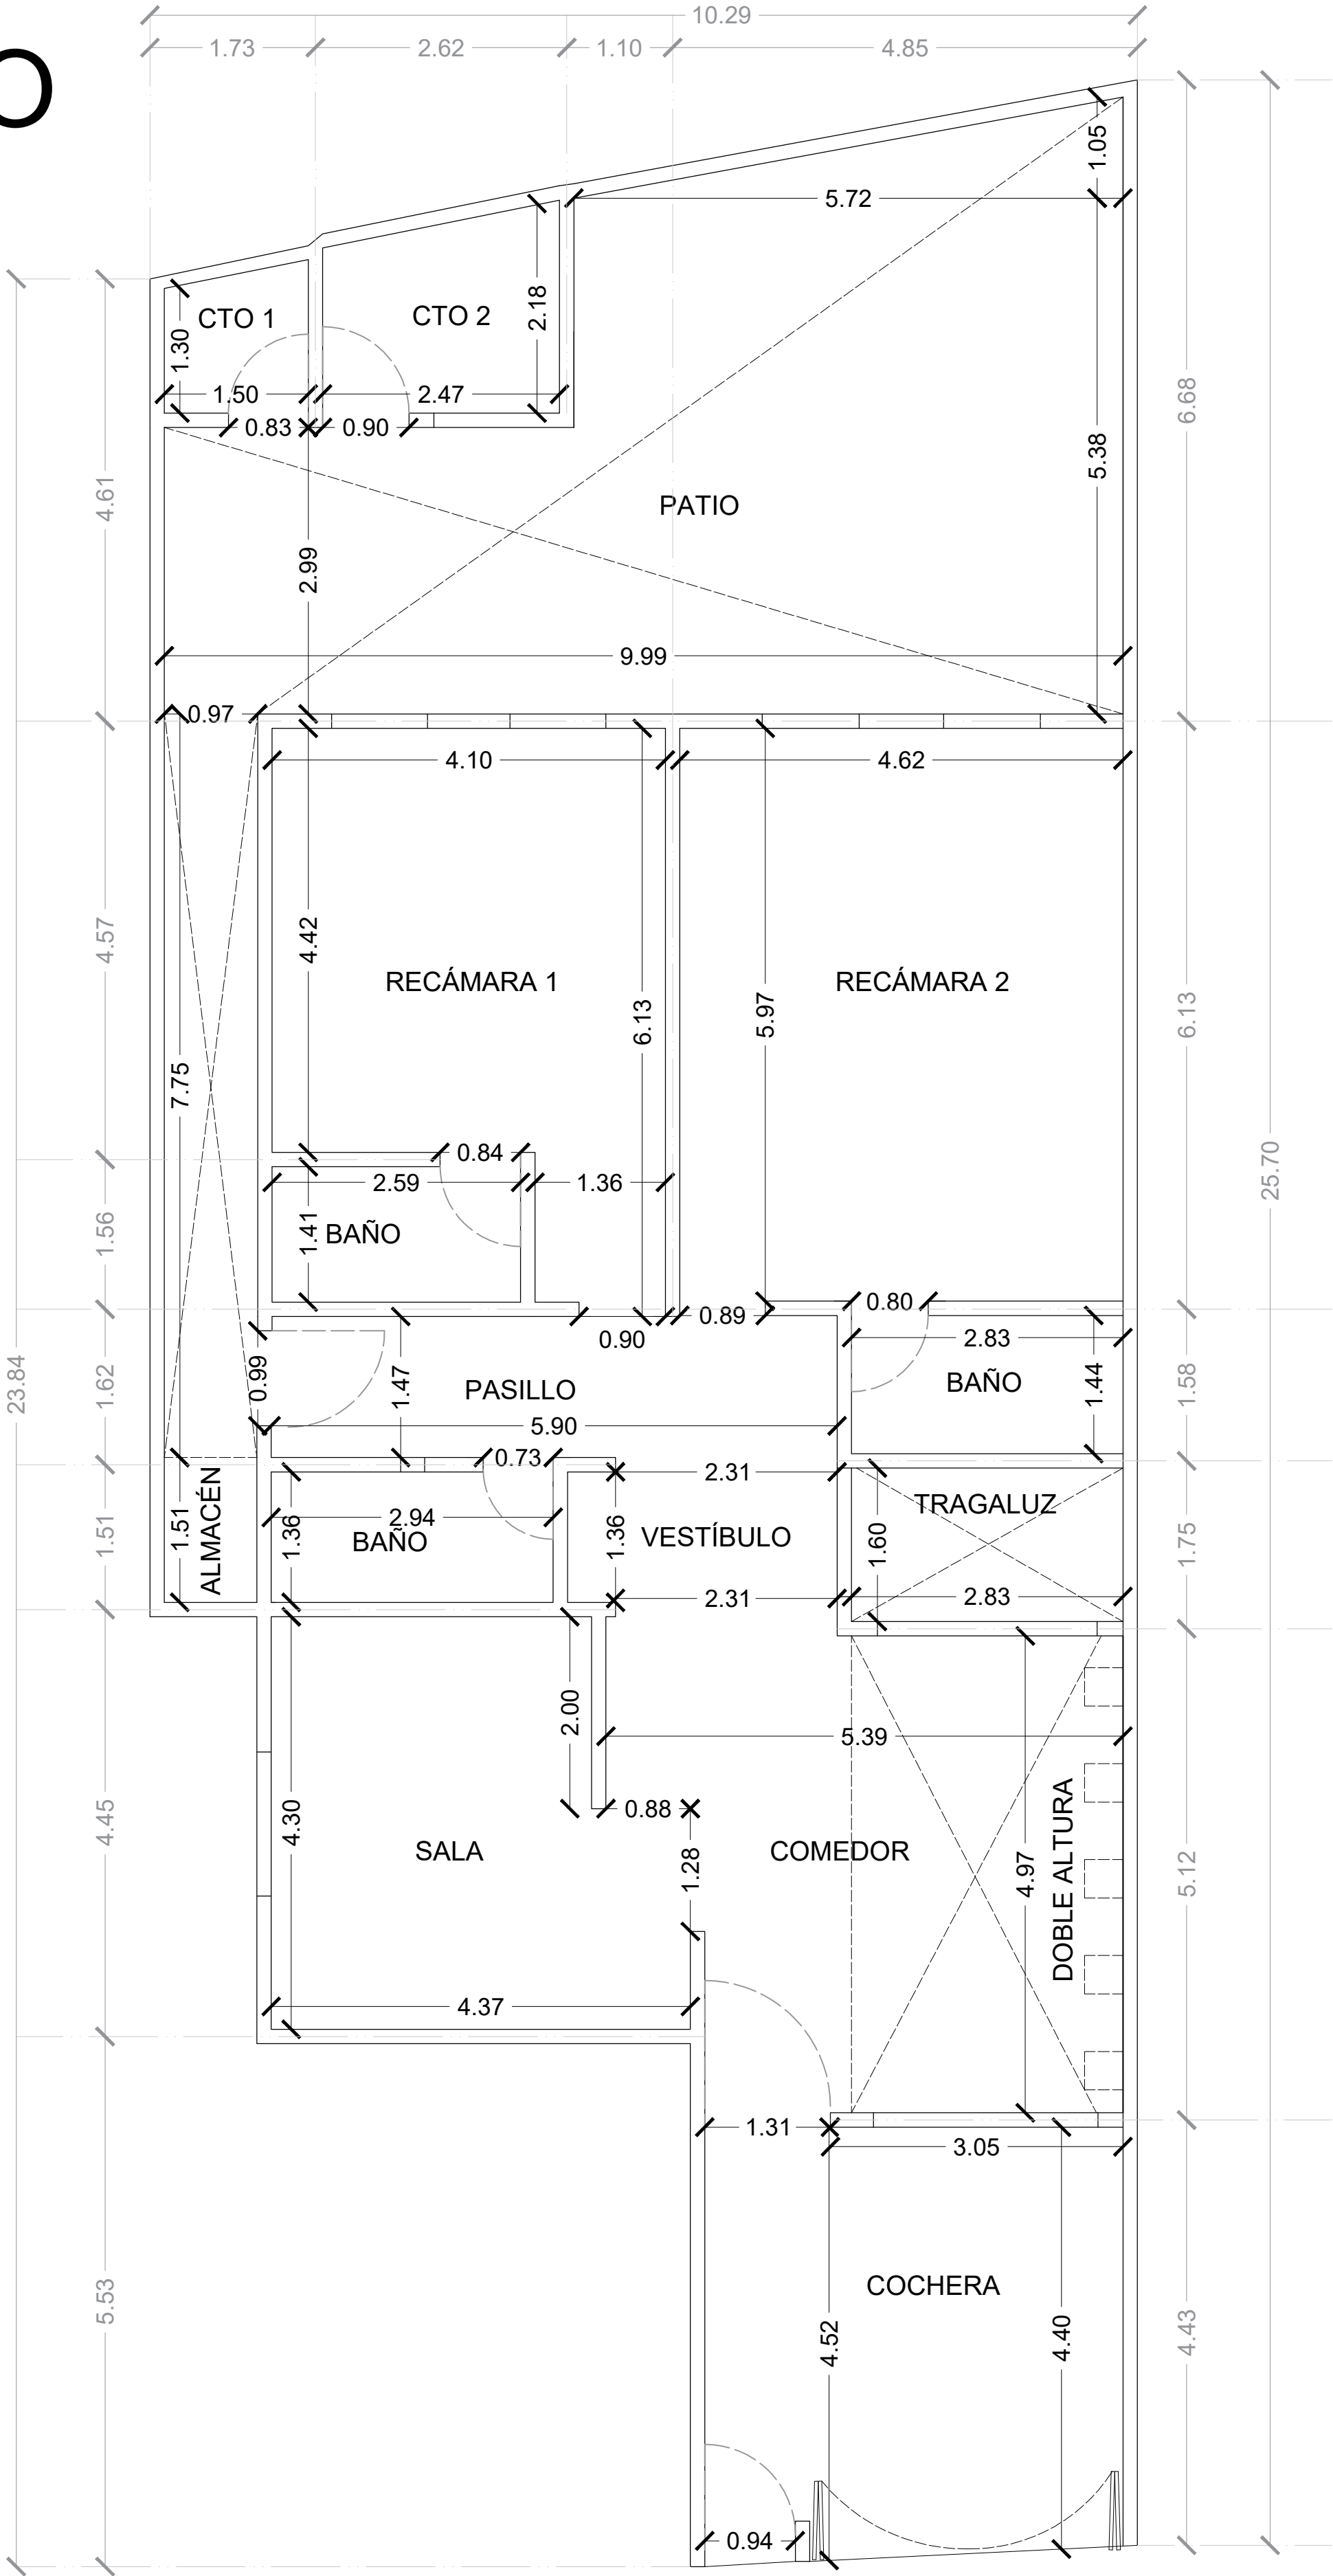


PLANTA ARQUITECTÓNICA
NIVEL 0 DPTO OESTE

ESC 1:100



LOCALIZACIÓN

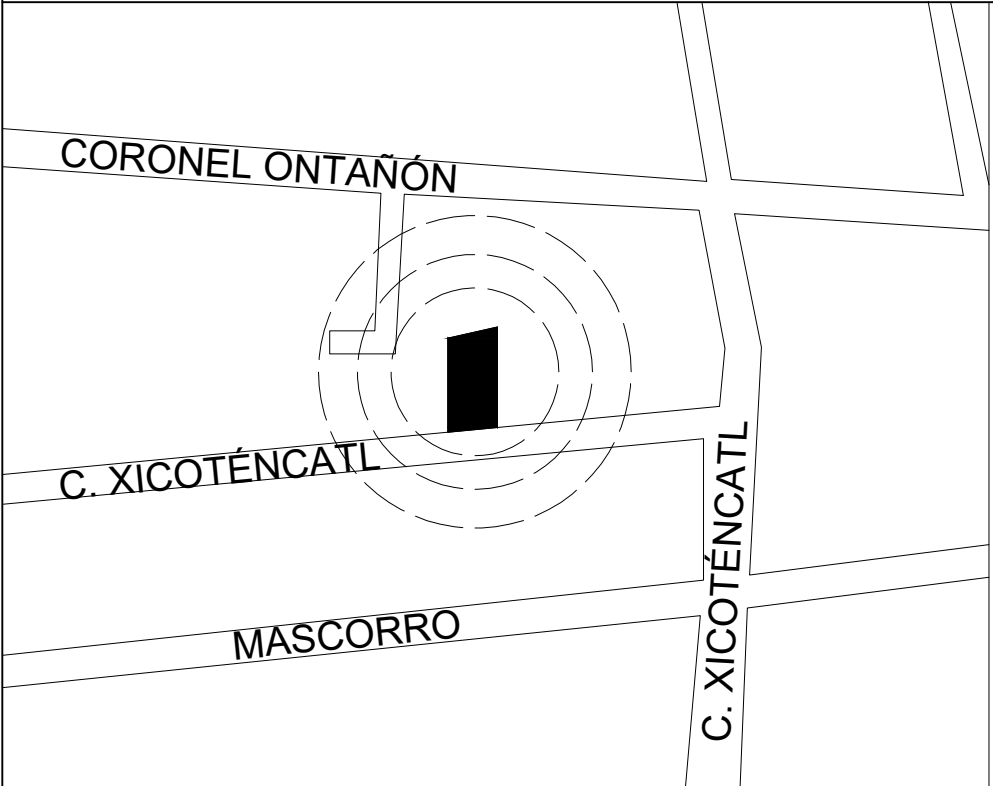

INFORMACIÓN

ESPACIOS	M² INTERIORES
CTO 1	2.17
CTO 2	4.86
PATIO Y ALMACÉN	55.46
RECÁMARA 1	24.47
RECÁMARA 2	32.09
PASILLO Y VESTÍBULO	12.83
BAÑO GENERAL	4.00
TRAGALUZ	4.52
COMEDOR Y SALA	41.08
COCHERA	19.48

CONCEPTO	M²
M2 CONSTRUIDOS DEPTO OESTE	157.70
TERRENO TOTAL	275.73
M2 CONSTRUIDOS TOTALES	332.77

PROYECTO PLANTAS ARQUITECTÓNICAS	PLANO 3 / 3
PROPIETARIO C. LAURA MARTÍNEZ MONTENEGRO	
UBICACIÓN C. XICOTÉNCATL 112, INDEPENDENCIA, 78330 SAN LUIS POTOSÍ, S.L.P.	CONTENIDO MASTERPLAN PLANTA ARQUITECTÓNICAS DEPARTAMENTO PLANTA BAJA PLANTA ARQUITECTÓNICAS DEPARTAMENTO PLANTA ALTA
PROYECTA ING. IVÁN MENA LOYOLA MORELOS #1613 BARRIO DE SAN SEBASTIÁN 444 174 7928	
FECHA 21 DE SEPTIEMBRE DE 2024	ESCALA 1:100